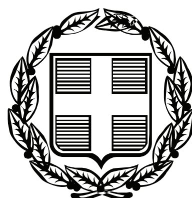


ΕΦΗΜΕΡΙΣ ΤΗΣ ΚΥΒΕΡΝΗΣΕΩΣ

ΤΗΣ ΕΛΛΗΝΙΚΗΣ ΔΗΜΟΚΡΑΤΙΑΣ

ΤΕΥΧΟΣ ΑΝΑΓΚΑΣΤΙΚΩΝ ΑΠΑΛΛΟΤΡΙΩΣΕΩΝ ΚΑΙ ΠΟΛΕΟΔΟΜΙΚΩΝ ΘΕΜΑΤΩΝ **Αρ. Φύλλου 336**

13 Δεκεμβρίου 2011

ΠΕΡΙΕΧΟΜΕΝΑ

ΑΠΟΦΑΣΕΙΣ

ΔΙΟΡΘΩΣΕΙΣ ΣΦΑΛΜΑΤΩΝ

ΑΠΟΦΑΣΕΙΣ

Αριθμ. ΥΠΠΟΤ/ΓΔΑΠΚ/ΑΡΧ/Α1/Φ33/34799/1556 (1)

Έγκριση οριστικής οριοθέτησης αρχαιολογικού χώρου Κασσώπης, Δ.Ε. Ζαλόγγου, Δ. Πρέβεζας, Π.Ε. Πρέβεζας.

Ο ΥΠΟΥΡΓΟΣ ΠΟΛΙΤΙΣΜΟΥ ΚΑΙ ΤΟΥΡΙΣΜΟΥ

Έχοντας υπ' όψιν:

1. Το Π.Δ. 186/2009 (ΦΕΚ 213/Α΄/7.10.2009) «Συγχώνευση των Υπουργείων Πολιτισμού και Τουριστικής Ανάπτυξης».
2. Το Π.Δ. 187/2009 (ΦΕΚ 214/Α΄/7-10-09) «Διορισμός Υπουργών και Υφυπουργών».
3. Την ΥΠΠΟ/ΓΝΟΣ/49610/28.11.90 (ΦΕΚ 743/Β΄/29.11.90) «Εξαίρεση από τον περιορισμό των τριών υπογραφών».
4. Τις διατάξεις του Ν. 3028/02 (ΦΕΚ 153/Α΄/28-06-2002) «Για την προστασία των Αρχαιοτήτων και εν γένει της Πολιτιστικής Κληρονομιάς» και ιδίως του άρθρου 12.
5. Τις διατάξεις του Π.Δ. 191/03 (ΦΕΚ 146/Α΄/13-06-2003) Περί Οργανισμού του ΥΠΠΟ.
6. Την Υ.Α. 15749/19-12-1961 (ΦΕΚ 35/Β΄/02-02-1962), σύμφωνα με την οποία κηρύχθηκε ο αρχαιολογικός χώρος της Κασσώπης.
7. Την εισήγηση της αρμόδιας Διεύθυνσης (ΔΙΠΚΑ).
8. Την ομόφωνη γνωμοδότηση του Κεντρικού Αρχαιολογικού Συμβουλίου, όπως αυτή διατυπώθηκε στην υπ' αριθμ. 45/16.11.2010 Συνεδρία του.
9. Το υπ' αριθμ. πρωτ. ΥΠΠΟΤ/ΔΤΦΚ/51738/261/14.10.2011 έγγραφο της Διεύθυνσης Τοπογραφήσεων, Φωτογραμμετρίας και Κτηματολογίου, αποφασίζουμε:

Την έγκριση οριστικής οριοθέτησης του αρχαιολογικού χώρου της Κασσώπης, Δ.Ε. Ζαλόγγου, Δ. Πρέβεζας, Π.Ε. Πρέβεζας, για λόγους προστασίας των σημαντικών αρχαιοτήτων διαφόρων εποχών που σώζονται στην περιοχή και συγκεκριμένα: της οχυρωμένης αρχαίας πόλης, των νεκροταφείων της, των αρχιτεκτονικών καταλοίπων του ναού της Αφροδίτης στον αυχένα του Ζαλόγγου, των καταλοίπων διμερούς ρωμαϊκού κτίσματος καθώς και της Ι. Μ. Ζαλόγγου, των κτηρίων και των Ι.Ν. αυτής στους πρόποδες του ομώνυμου όρους. Η περιοχή οριοθετείται στο απόσπασμα χάρτη Γ.Υ.Σ. 1/5000 με πολυγωνική γραμμή που ορίζεται από τα σημεία 1,2,3, 66,67,68,1, τα οποία αντιστοιχούν στον συνημμένο πίνακα συντεταγμένων.


Από τις διατάξεις της παρούσας απόφασης δεν προκύπτει δαπάνη σε βάρος του Κρατικού Προϋπολογισμού.

Η απόφαση αυτή να δημοσιευθεί στην Εφημερίδα της Κυβερνήσεως.


Αθήνα, 10 Οκτωβρίου 2011

Ο ΥΠΟΥΡΓΟΣ

Π. ΓΕΡΟΥΛΑΝΟΣ

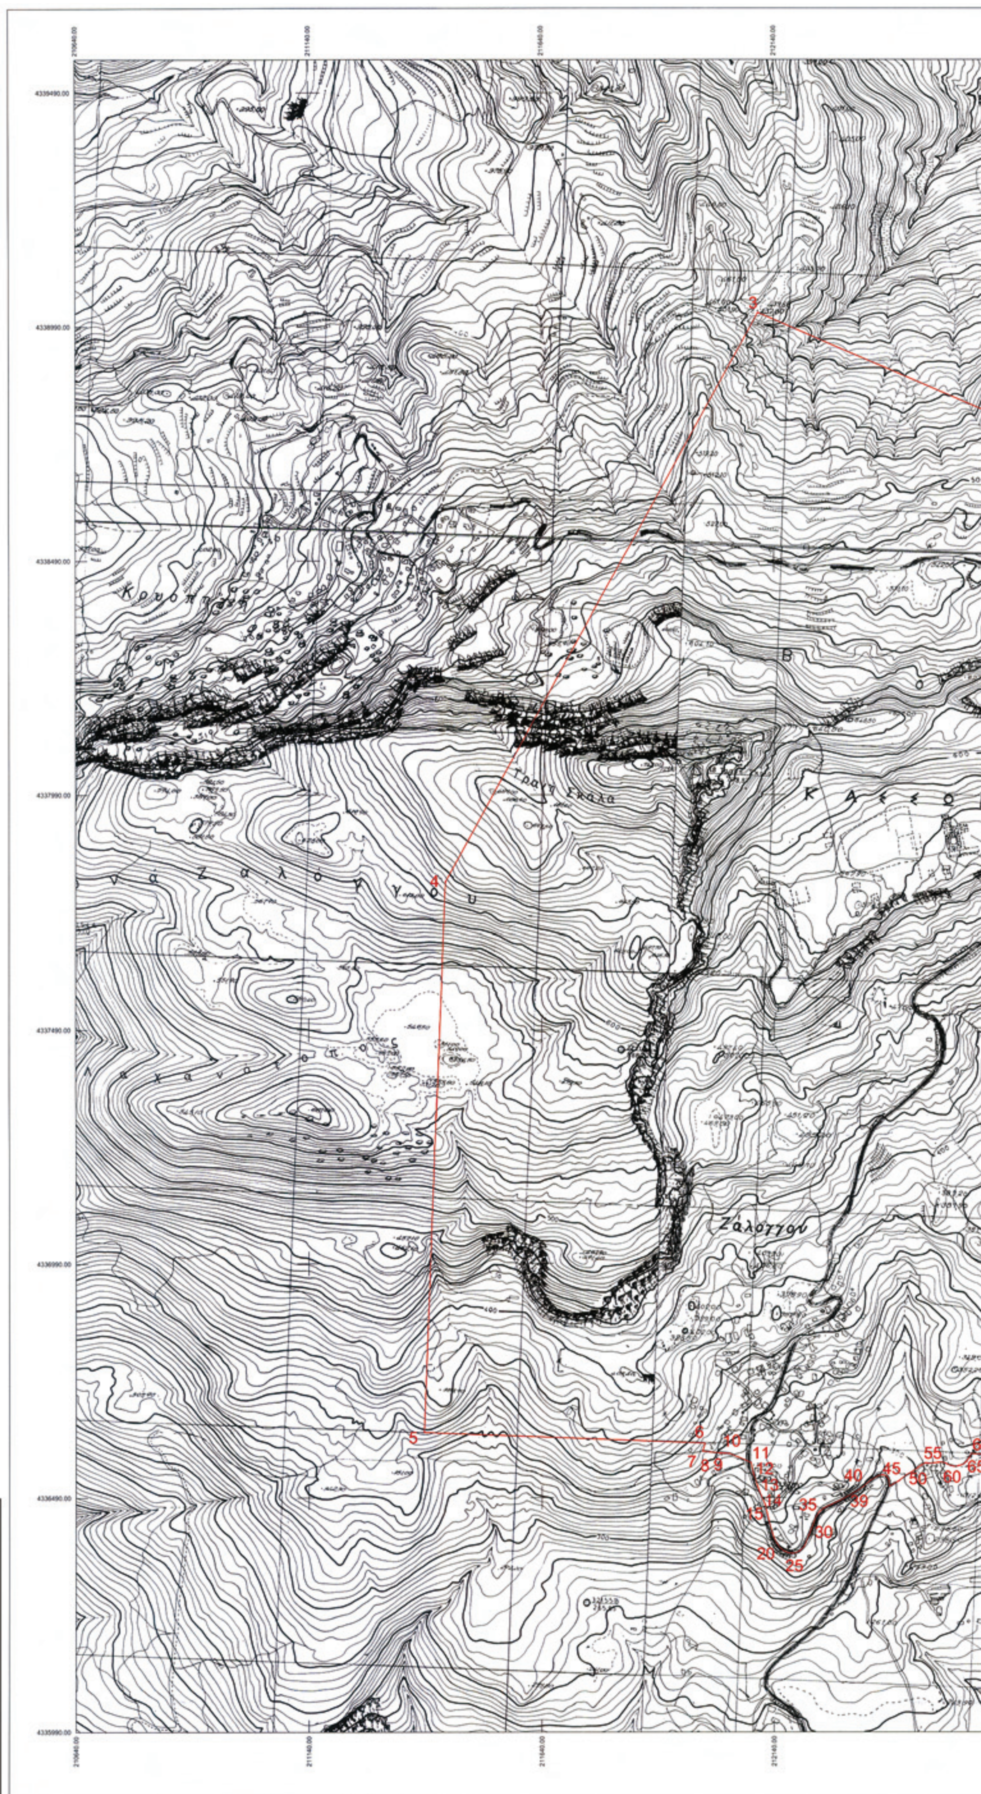

ΕΘΝΙΚΟ ΤΥΠΟΓΡΑΦΕΙΟ
Για τεχνικούς λόγους στο σχεδιάγραμμα, έγινε σμίκρυνση, κατά ποσοστό 31%

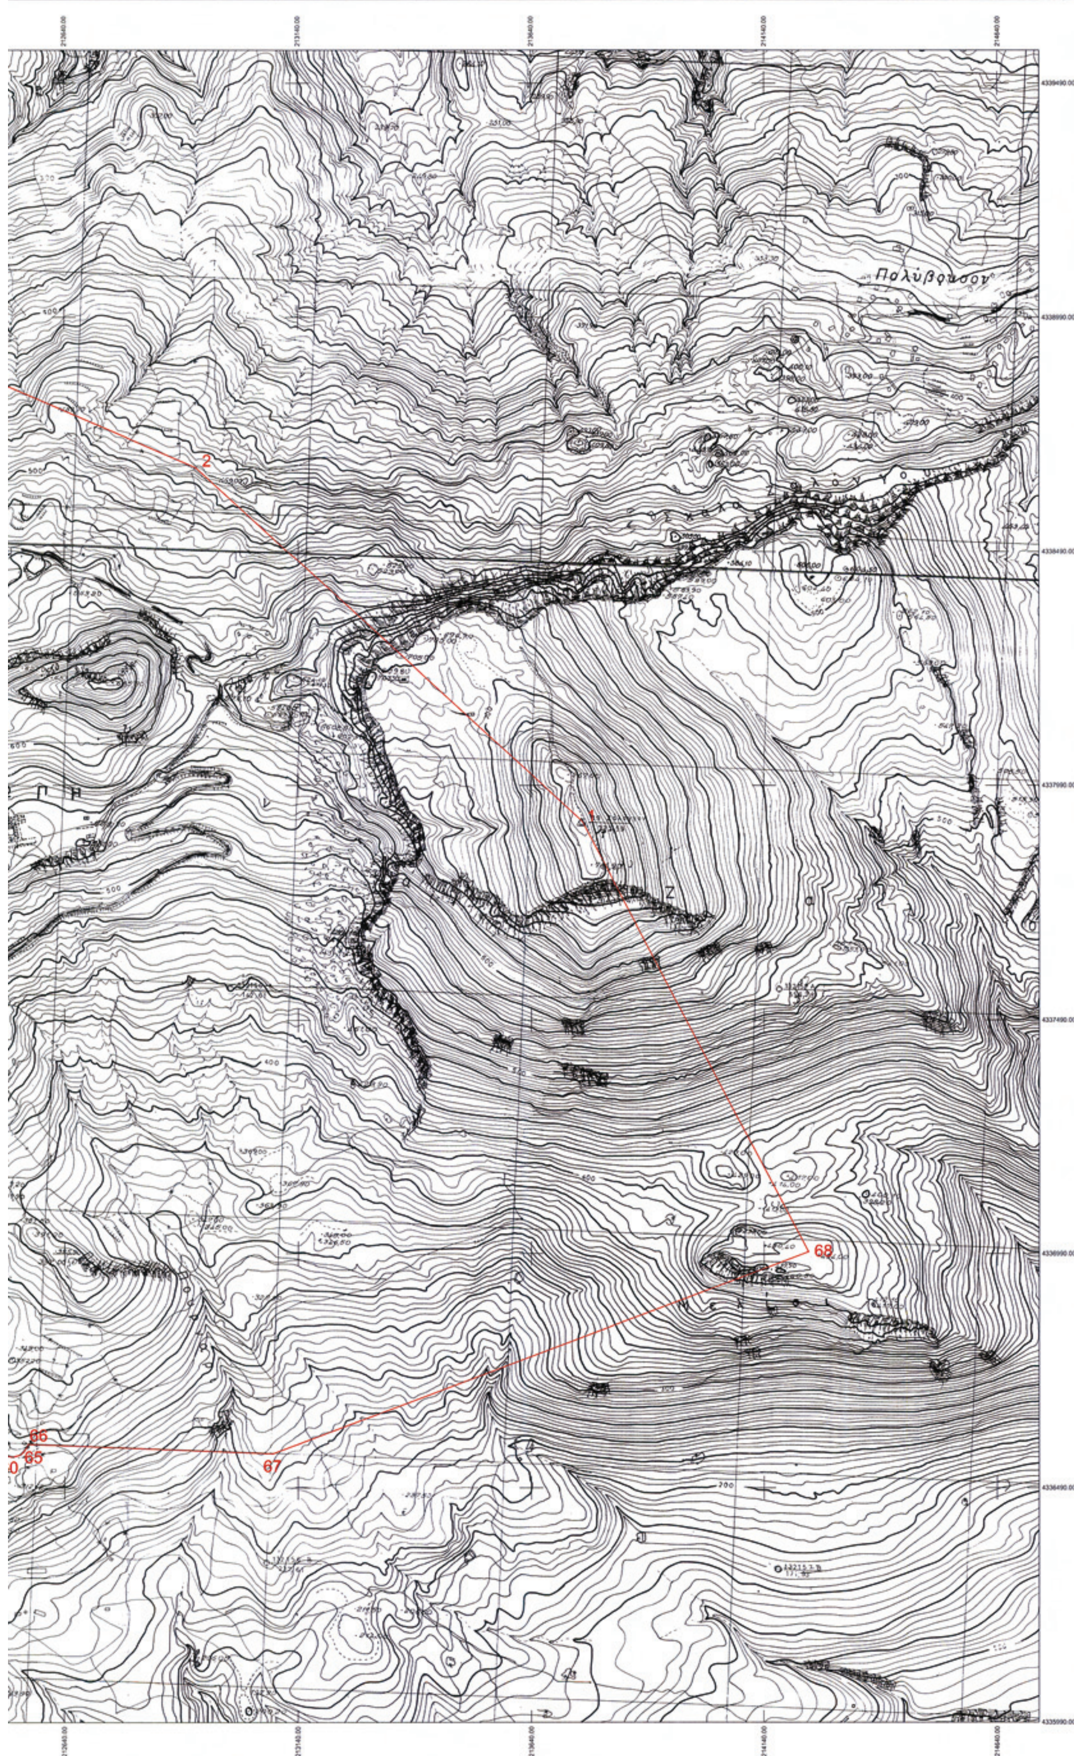
Πολύβρυσον
2
66
65
67
68

ΥΠΟΥΡΓΕΙΟ ΠΟΛΙΤΙΣΜΟΥ
& ΤΟΥΡΙΣΜΟΥ

ΔΙΕΥΘΥΝΣΗ ΤΟΠΟΓΡΑΦΗΣΕΩΝ
ΦΩΤΟΓΡΑΜΜΕΤΡΙΑΣ & ΚΤΗΜΑΤΟΛΟΓΙΟΥ

ΜΕΛΕΤΗ:
ΟΡΙΣΤΙΚΗ ΟΡΙΟΘΕΤΗΣΗ ΑΡΧΑΙΟΛΟΓΙΚΟΥ ΧΩΡΟΥ ΚΑΣΣΩΠΗΣ
Δ.Ε. ΖΑΛΟΓΓΟΥ, Δ.ΠΡΕΒΕΖΑΣ, Π.Ε. ΠΡΕΒΕΖΑΣ

ΣΧΕΔΙΟ:

ΤΟΠΟΓΡΑΦΙΚΟ ΔΙΑΓΡΑΜΜΑ

ΣΧΕΔΙΑΣΗ - ΥΠΟΛΟΓΙΣΜΟΙ	ΥΠΟΓΡΑΦΗ	ΚΛΙΜΑΚΑ
ΑΝΔΡΙΑΝΑ ΣΤΑΜΑΤΗ ΤΟΠΟΓΡΑΦΟΣ ΜΗΧΑΝΙΚΟΣ Τ.Ε.		**1:5000** ΗΜΕΡ/ΝΙΑ ΟΚΤΩΒΡΙΟΣ 2011

ΥΠΟΜΝΗΜΑ

ΟΡΙΟ ΚΗΡΥΓΜΕΝΟΥ ΑΡΧΑΙΟΛΟΓΙΚΟΥ ΧΩΡΟΥ

ΑΠΟΣΠΑΣΜΑ Φ.Χ. Γ.Υ.Σ. 5134/3, 5134/4, 5134/5, 5134/6 ΚΑΝΑΛΑΚΙΟΝ

Ελληνικό Γεωδαιτικό Σύστημα Αναφοράς 1987 (Ε.Γ.Σ.Α. '87)

Ελλειψοειδές αναφοράς GRS 80 (α = 6 378 137 μ, 1/f = 298.257222101)

Προβολή : Εγκάρσια Μερκατορική

Κεντρικός Μεσημβρινός λο = 24° 00' 00" με Κο = 0.999600

Τετμημένη Κεντρικού Μεσημβρινού : +500 000.00 μ

Γεωγραφικό Πλάτος Αναφοράς : 0° 00' 00"

ΘΕΩΡΗΣΗ ΠΡΟΪΣΤΑΜΕΝΟΥ

Ο ΠΡΟΪΣΤΑΜΕΝΟΣ ΤΗΣ Δ/ΝΣΗΣ
ΤΟΠΟΓΡΑΦΗΣΕΩΝ ΦΩΤΟΓΡΑΜΜΕΤΡΙΑΣ
ΚΑΙ ΚΤΗΜΑΤΟΛΟΓΙΟΥ

ΑΓΓΕΛΟΣ ΚΑΜΠΟΥΡΑΚΗΣ
ΤΟΠΟΓΡΑΦΟΣ-ΠΟΛΙΤΙΚΟΣ ΜΗΧΑΝΙΚΟΣ

Αριθμ. 404/98491 (2)

Κήρυξη αναγκαστικής απαλλοτρίωσης που αφορά γραμμή μεταφοράς υψηλής τάσης σε έκταση 2.061m2 και 3.726,73m2 για τον τερματικό χώρο σύνδεσης των υπογείων καλωδίων με τον εναέριο δίκτυο καθώς και η σύσταση δουλείας εναέριας διέλευσης των αγωγών, σε λωρίδα εδάφους συνολικού μήκους 2.733,41m και πλάτους 50m για τη Γ.Μ. 400kV, «Σύστημα (Αθήνα - Αχελώος) - Σ/Ζ Αντιρρίου - ΚΥΤ Πατρών, στον Δήμο Ναυπακτίας.

Ο ΓΕΝΙΚΟΣ ΓΡΑΜΜΑΤΕΑΣ
ΑΠΟΚΕΝΤΡΩΜΕΝΗΣ ΔΙΟΙΚΗΣΗΣ
ΠΕΛΟΠΟΝΝΗΣΟΥ, ΔΥΤΙΚΗΣ ΕΛΛΑΔΟΣ ΚΑΙ ΙΟΝΙΟΥ

Έχοντας υπόψη:

1. Τις περί Διοικητικής αποκέντρωσης ισχύουσες διατάξεις όπως τροποποιήθηκαν και ισχύουν σήμερα.

2. Το Ν. 3852/2010 (ΦΕΚ 87Α΄) «Νέα Αρχιτεκτονική της Αυτοδιοίκησης και της Αποκεντρωμένης Διοίκησης - Πρόγραμμα Καλλικράτης», άρθρα 280 και 283 παρ. 4.

3. Το Π.Δ. 139/2010 «Οργανισμός Αποκεντρωμένης Διοίκησης Πελόποννήσου - Δυτικής Ελλάδας & Ιονίου» (ΦΕΚ 232Α΄/27.12.2010).

4. Τις διατάξεις του Ν. 2503/1997 «Διοίκηση, οργάνωση, στελέχωση της Περιφέρειας, ρύθμιση θεμάτων για τη Τοπική Αυτοδιοίκηση και άλλες διατάξεις».

5. Τα άρθρα 1 και 29 παρ. 8 του Ν. 2882/2001 «Κώδικας Αναγκαστικών Απαλλοτριώσεων Ακινήτων», (ΦΕΚ 17Α΄/6.02.2001) όπως ισχύουν.

6. Τον Ν. 2985/2002 (ΦΕΚ 18Α΄/4.02.2002) «Προσαρμογή των διατάξεων του Κώδικα Αναγκαστικών Απαλλοτριώσεων στο Σύνταγμα».

7. Τον Ν. 2990/2002 (ΦΕΚ 30Α΄/21.02.2002) «Κύρωση της από 21.12.2001 πράξης Νομοθετικού περιεχομένου-Αρμοδιότητα δικαστηρίων σε υποθέσεις αναγκαστικών απαλλοτριώσεων, φορολογικές και τελωνειακές ρυθμίσεις».

8. Τις διατάξεις του Ν. 2773/1999 (ΦΕΚ 286Α΄/22.12.1999) «Απελευθέρωση της αγοράς ηλεκτρικής ενέργειας - Ρύθμιση θεμάτων ενεργειακής πολιτικής και λοιπές διατάξεις, όπως τροποποιήθηκε και ισχύει σε συνδυασμό με το Π.Δ. 333/2000».

9. Τις διατάξεις της παρ. 2 του άρθρου 4 του Ν. 1468/1950 «περί ιδρύσεως ΔΕΗ», όπως έχει τροποποιηθεί και συμπληρωθεί μεταγενέστερα με τον Α.Ν. 1672/1951, που κυρώθηκε με το Ν. 2113/1952.

10. Τις διατάξεις του άρθρου 9 του Α.Ν. 1566/1950 «περί κυρώσεως της μετά του οίκου EBASCO συναφθείσης την 20ην Ιουλίου 1950 συμβάσεως κ.λπ.», όπως έχουν κυρωθεί, τροποποιηθεί και συμπληρωθεί με το Ν. 1633/1951 και το Β.Δ. 28/1951 σε συνδυασμό με το Π.Δ. 27/1996 «Συγχώνευση των Υπουργείων Τουρισμού, Βιομηχανίας, Ενέργειας και Τεχνολογίας και Εμπορίου στο Υπουργείο Ανάπτυξης».

11. Τις διατάξεις του Π.Δ. 189/2009 «Καθορισμός και Ανακατανομή Αρμοδιοτήτων των Υπουργείων» (Α΄221).

12. Τις διατάξεις του άρθρου 9, παρ. 8 του Ν. 2941/2002.

13. Την υπ' αριθμ. 1063649/790/Α0006/3.08.2004 απόφαση του Υπουργού Οικονομίας και Οικονομικών (Καταγραφή - διοικητική κωδικοποίηση των αρμοδιοτήτων σε θέματα Υπηρεσιών του Υπουργείου Οικονομίας και Οικονομικών που περιέχονται στους Γενικούς Γραμματείς Περιφερειών, κατά τις διατάξεις της παρ. 21 του άρθρου 45 του Ν. 3220/2004).

14. Την υπ' αριθμ. 2017/Φ.520/000Ε/21.09.2011 εισήγηση της ΚΥΔ Αιτ/νιας για την κήρυξη αναγκαστικής απαλλοτρίωσης ακινήτων για το έργο του θέματος.

15. Την υπ' αριθμ. 21894/1.07.2011 δήλωση δέσμευσης της ΔΕΗ Α.Ε. για την εκτέλεση απαλλοτρίωσης μέσα στις νόμιμες προθεσμίες και με την κατάθεση εγγυητικής επιστολής καλής εκτέλεσης.

16. Το υπ' αριθμ. Δ5/ΗΛ/Β΄/Φ41.117/675/16417/20.7.2011 διαβιβαστικό έγγραφο στοιχείων για τη κήρυξη αναγκαστικής απαλλοτρίωσης για το έργο του θέματος του ΥΠΕΚΑ (Γενική Δ/νσς Ενέργειας, Δ/νση Ηλεκτροπαραγωγής) προς την ΚΥΔ/Αιτ/νιας.

17. Τα υπ' αριθμ. 22047/13.07.2011 και 20366/10.02.2011 έγγραφα κήρυξης απαλλοτρίωσης της ΔΕΗ Α.Ε. προς το ΥΠΕΚΑ και την ΚΥΔ/Αιτ/νιας αντίστοιχα.

18. Το υπ' αριθμ. 20377/10.02.2011 έγγραφο κήρυξης απαλλοτρίωσης της ΔΕΗ Α.Ε. προς το Τμήμα Αγροτικής Οικονομίας & Κτηνιατρικής, Ναύπακτος.

19. Την υπ' αριθμ. 4658/1045/19.04.2011 θετική γνωμοδότηση της ΝΕΧΩΠ Αιτ/νιας.

20. Το υπ' αριθμ. 3945/19.10.2009 έγγραφο πράξης χαρακτηρισμού εκτάσεων του Δασαρχείου Ναυπάκτου.

21. Το υπ' αριθμ. 588/Φ520/000Ε/9.03.2011 έγγραφο προσδιορισμού αντικειμενικής αξίας της ΚΥΔ/Αιτ/νιας.

22. Το υπ' αριθμ. 21774/23.06.2011 έγγραφο αποστολής της ΔΕΗ Α.Ε. για τη δημοσίευση ανακοίνωσης απαλλοτρίωσης ακινήτων στον ημερήσιο τοπικό τύπο.

23. Την υπ' αριθμ. 132173/8.11.2010 κοινή υπουργική απόφαση Έγκρισης Περιβαλλοντικών Όρων για το έργο του θέματος.

24. Την υπ' αριθμ. 66 απόφαση της 13ης/15.04.2011 Συνεδρίασης του Διοικητικού Συμβουλίου της ΔΕΗ Α.Ε. στην όποια διατυπώνεται θετική γνωμοδότηση για την απαλλοτρίωση, αποφασίζουμε:

1. Όπως απαλλοτριωθεί αναγκαστικά υπέρ και με δαπάνες της ΔΕΗ Α.Ε. για την εγκατάσταση μέσα στο Νομό Αιτ/νιας της γραμμής μεταφοράς 400kV, «Σύστημα (Αθήνα-Αχελώος) - Σ/Ζ Αντιρρίου- ΚΥΤ Πατρών, στον Δήμο Ναυπακτίας», έκταση συνολικού εμβαδού μέτρων τετραγωνικών δύο χιλιάδων εξήντα ένα (2.061m2) με τα συστατικά και παραρτήματά της, αποτελούμενη από επτά (7) τεμάχια εδάφους.

Από τα παραπάνω τεμάχια εδάφους, δύο (2) στα οποία θα εγκατασταθούν οι πύργοι με αριθ. 21, 26 έχουν εμβαδόν μέτρα τετραγωνικά εκατόν ενενήντα έξι (14x14=196m2) το καθένα, ένα (1) στο οποίο θα εγκατασταθεί ο πύργος με αριθ. 23 έχει εμβαδόν μέτρα τετραγωνικά διακόσια είκοσι πέντε (15x15=225m2), και τέσσερα (4) στα οποία θα εγκατασταθούν οι πύργοι με αριθ. 2,22,24,25 έχουν εμβαδόν μέτρα τετραγωνικά τριακόσια εξήντα ένα (19x19=361 m2) το καθένα. Οι ανωτέρω απαλλοτριούμενες εκτάσεις εικονίζονται στο με αριθμ. 62277/Ιανουάριος 2011/Φύλλα 1÷3/Κτηματολογικό διάγραμμα-πίνακας που συνέταξε η αρμόδια Υπηρεσία της ΔΕΗ και περιλαμβάνονται στις κτηματικές περιοχές του Δήμου Ναυπακτίας Δημοτική Ενότητα Ναυπάκτου (Τοπ. Κοινότητα Πιτσιναίικα και Βελβίνας) και Δημ. Ενότητα Αντιρρίου, Αιτ/νιας.

2. Οπως απαλλοτριωθεί αναγκαστικά υπέρ και με δαπάνες της ΔΕΗ Α.Ε., για την εγκατάσταση μέσα στην περιφερειακή ενότητα Αιτ/νιας της γραμμής μεταφοράς

400kV, «Σύστημα (Αθήνα - Αχελώος) - Σ/Ζ Αντιρρίου-ΚΥΤ Πατρών, στο Δήμο Ναυπακτίας», έκταση συνολικού εμβαδού μέτρων τετραγωνικών τριών χιλιάδων επτακοσίων είκοσι έξι και εβδομήντα τριών εκατοστών (3.726,73m2) για τον τερματικό χώρο σύνδεσης υπογείων καλωδίων με το εναέριο δίκτυο της υπόψη γραμμής.

Η ανωτέρω απαλλοτριούμενη έκταση εικονίζεται στο με αριθμ. ΤΗΜΕΚ1779/19.01.2011 τοπογραφικό διάγραμμα που συνέταξε η αρμόδια Υπηρεσία της ΔΕΗ Α.Ε. και περιλαμβάνεται στην κτηματική περιοχή του Δήμου Ναυπακτίας, Δημ. Ενότητα Αντιρρίου, Αιτ/νιας.

3. Όπως συσταθεί με αναγκαστική απαλλοτρίωση, υπέρ και με δαπάνες της ΔΕΗ Α.Ε., δουλεία εναέριας διέλευσης των αγωγών της υπόψη Γ.Μ. 400KV σε λωρίδα εδάφους μήκους 2.733,41m και σταθερού πλάτους 50m (25m δεξιά και 25m αριστερά από τον άξονα της γραμμής).

Η ανωτέρω λωρίδα εδάφους περιλαμβάνεται μεταξύ Χ.Θ.:

Από τη Χ.Θ.	0+338.19	Ως τη Χ.Θ.	0+446.72
»	0+518.54	»	0+603.53
»	0+744.25	»	0+763.82
»	1+227.00	»	1+504.63
»	2+250.03	»	2+267.70
»	2+646.37	»	2+725.32
»	6+861.50	»	8+918.57

Η χιλιομέτρηση της γραμμής σημειώνεται στην προβολή επί του εδάφους του άξονά της, ο όποιος εικονίζεται με συνεχή παχιά γραμμή στο με αριθ. 62277/Ιανουάριος 2011/Φύλλα 1÷3/κτηματολογικό διάγραμμα και όδευση της γραμμής στο με αριθ. 62276/Ιανουάριος 2011/Φύλλο 1/χάρτη όδευσης- τριγωνισμού.

Οι εκτάσεις αυτές περιλαμβάνονται στις κτηματικές περιοχές του Δήμου Ναυπακτίας, Δημ. Ενότητα Ναυπάκτου (Τοπ. Κοινότητα Πιτσιναίικα και Βελβίνας) και Δημ. Ενότητα Αντιρρίου, Αιτ/νιας.

– Το περιεχόμενο της δουλείας σε όλα τα παραπάνω τμήματα της γραμμής συνίστανται αφενός στο δικαίωμα εισόδου στις βαρυνόμενες με δουλεία εκτάσεις του προσωπικού των συνεργείων και των τεχνικών μέσων της ΔΕΗ Α.Ε. ή των οριζόμενων από αυτή προσώπων για την εκτέλεση κάθε εργασίας εγκατάστασης, λειτουργίας, επιθεώρησης, επισκευών συντήρησης και αντικατάστασης των άνωθεν αυτών εναέριων αγωγών και πύργων τους.

– Στις βαρυνόμενες με δουλεία διέλευσης παραπάνω εκτάσεις η ανέγερση κάθε νέου κτίσματος ή τοποθέτηση οποιουδήποτε αντικειμένου θα υπάγεται στις αντίστοιχες πολεοδομικές διατάξεις.

– Επίσης απαγορεύεται η λειτουργία κάθε εγκατάστασης ή ανάπτυξη οποιασδήποτε δραστηριότητας που δημιουργεί ή ενδέχεται να δημιουργήσει δυσμενείς συνθήκες για την ασφάλεια ή λειτουργία της γραμμής.

– Όλα τα παραπάνω κτηματολογικά στοιχεία έχουν αναθεωρηθεί από τον Προϊστάμενο της Δ/σνης Ηλεκτροπαραγωγής της Γενικής Δ/νσης Ενέργειας της ΥΠΕΚΑ.

4. Την κήρυξη της απαλλοτρίωσης σύμφωνα με τις διατάξεις του άρθρου 1 Ν. 2985/2002 και με τον όρο υπέρ ου, πρέπει να καταθέσει σε προθεσμία τριών (3) μηνών από την κοινοποίηση της πράξης, εγγυητική επιστολή αναγνωρισμένου πιστωτικού ιδρύματος για το 20% της προβλεπόμενης δαπάνης. Αν η επιστολή αυτή δεν κατατεθεί εμπρόθεσμα, εφαρμόζεται ανάλογα η παρ. 2 του άρθρου 11 του κώδικα αναγκαστικών απαλλοτριώσεων ακινήτων (Ν. 2882/2001).

Αν ο υπέρ ου δεν προβεί στη συντέλεση των νόμιμων προθεσμιών, η εγγυητική επιστολή καταπίπτει υπέρ του Δημοσίου και των πιθανόν αναγνωρισμένων δικαιούχων σε ποσοστό 50% για τον καθένα. Η απαλλοτρίωση και δουλεία κηρύσσονται υπέρ της ΔΕΗ Α.Ε. και με δαπάνη αυτής, θα αντιμετωπιστεί δε, με τις πιστώσεις του έργου με κωδικό 25422 του προϋπολογισμού της ΔΕΗ Α.Ε. έτους 2012.

Η απόφαση αυτή να δημοσιευθεί στην Εφημερίδα της Κυβερνήσεως.

Πάτρα, 11 Νοεμβρίου 2011

Ο Γενικός Γραμματέας Αποκεντρωμένης Διοίκησης
ΑΝΑΣΤΑΣΙΟΣ ΑΠΟΣΤΟΛΟΠΟΥΛΟΣ

ΔΙΟΡΘΩΣΕΙΣ ΣΦΑΛΜΑΤΩΝ

(3)

Διόρθωση σφάλματος στην υπ' αριθμ. 1917/16.9.2011 απόφασης του Γενικού Γραμματέα Αποκεντρωμένης Διοίκησης Κρήτης που δημοσιεύθηκε στο ΦΕΚ ΑΑΠ 268/14.10.2011.

Στην υπ' αριθμ. 1917/16-9-2011 απόφαση του Γενικού Γραμματέα Αποκεντρωμένης Διοίκησης Κρήτης, που δημοσιεύθηκε στο ΦΕΚ ΑΑΠ 268/14-10-2011 και αφορά την κήρυξη αναγκαστικής απαλλοτρίωσης ακινήτων για λόγους δημόσιας ωφέλειας για την Κατασκευή του έργου: «Νότιος Οδικός Αξονας (ΝΟΑΚ), τμήμα Ιεράπετρα - Φέρμα», γίνονται οι ακόλουθες διορθώσεις:

α) στην παράγραφο 6 διορθώνεται το εσφαλμένο: «6.Την με αριθ. πρωτ. 6650/26-04-2011 απόφαση της Δ/νσης Τεχνικών Έργων της Π.Ε. Λασιθίου περί εγκρίσεως του συμπληρωματικού κτηματολογίου του υπόψη έργου»,

στο ορθό: «6. Την με αριθμ. πρωτ.6650/26-04-2001 του Περιφερειάρχη Κρήτης».

β) στην παραγρ. 11 διορθώνεται το εσφαλμένο: «Χανίων»,

στο ορθό: «Λασιθίου».

(Από την Αποκεντρωμένη Διοίκηση Κρήτης)

ΕΘΝΙΚΟ ΤΥΠΟΓΡΑΦΕΙΟ

ΕΦΗΜΕΡΙΣ ΤΗΣ ΚΥΒΕΡΝΗΣΕΩΣ

ΤΙΜΗ ΠΩΛΗΣΗΣ ΦΥΛΛΩΝ ΤΗΣ ΕΦΗΜΕΡΙΔΑΣ ΤΗΣ ΚΥΒΕΡΝΗΣΕΩΣ

Σε έντυπη μορφή:

- Για τα Φ.Ε.Κ. από 1 έως 16 σελίδες σε 1 € προσαυξανόμενη κατά 0,20 € για κάθε επιπλέον οκτασέλιδο ή μέρος αυτού.
- Για τα φωτοαντίγραφα Φ.Ε.Κ. σε 0,15 € ανά σελίδα.

Σε μορφή DVD/CD:

Τεύχος	Ετήσια έκδοση	Τριμηνιαία έκδοση	Μηνιαία έκδοση
Α΄	150 €	40 €	15 €
Β΄	300 €	80 €	30 €
Γ΄	50 €	-	-
Υ.Ο.Δ.Δ.	50 €	-	-
Δ΄	110 €	30 €	-

Τεύχος	Ετήσια έκδοση	Τριμηνιαία έκδοση	Μηνιαία έκδοση
Α.Α.Π.	110 €	30 €	-
Ε.Β.Ι.	100 €	-	-
Α.Ε.Δ.	5 €	-	-
Δ.Δ.Σ.	200 €	-	20 €
Α.Ε.-Ε.Π.Ε.	-	-	100 €

- Η τιμή πώλησης μεμονωμένων Φ.Ε.Κ. σε μορφή cd-rom από εκείνα που διατίθενται σε ψηφιακή μορφή και μέχρι 100 σελίδες, σε 5 € προσαυξανόμενη κατά 1 € ανά 50 σελίδες.

ΕΤΗΣΙΕΣ ΣΥΝΔΡΟΜΕΣ Φ.Ε.Κ.

Τεύχος	Έντυπη μορφή
Α΄	225 €
Β΄	320 €
Γ΄	65 €
Υ.Ο.Δ.Δ.	65 €

Τεύχος	Έντυπη μορφή
Δ΄	160 €
Α.Α.Π.	160 €
Ε.Β.Ι.	65 €
Α.Ε.Δ.	10 €

Τεύχος	Έντυπη μορφή
Α.Ε.-Ε.Π.Ε.	2.250 €
Δ.Δ.Σ.	225 €
Α.Σ.Ε.Π.	70 €
Ο.Π.Κ.	-

- Το τεύχος Α.Σ.Ε.Π. (έντυπη μορφή) θα αποστέλλεται σε συνδρομητές ταχυδρομικά, με την επιβάρυνση των 70 €, ποσό το οποίο αφορά τα ταχυδρομικά έξοδα.

- Η καταβολή γίνεται σε όλες τις Δημόσιες Οικονομικές Υπηρεσίες (Δ.Ο.Υ.). Το πρωτότυπο διπλότυπο (έγγραφο αριθμ. πρωτ. 9067/28.2.2005 2η Υπηρεσία Επιτρόπου Ελεγκτικού Συνεδρίου) με φροντίδα των ενδιαφερομένων, πρέπει να αποστέλλεται ή να κατατίθεται στο Εθνικό Τυπογραφείο (Καποδιστρίου 34, Τ.Κ. 104 32 Αθήνα).
- Σημειώνεται ότι φωτοαντίγραφα διπλοτύπων, ταχυδρομικές Επιταγές για την εξόφληση της συνδρομής, δεν γίνονται δεκτά και θα επιστρέφονται.
- Οι οργανισμοί τοπικής αυτοδιοίκησης, τα νομικά πρόσωπα δημοσίου δικαίου, τα μέλη της Ένωσης Ιδιοκτητών Ημερησίου Τύπου Αθηνών και Επαρχίας, οι τηλεοπτικοί και ραδιοφωνικοί σταθμοί, η Ε.Σ.Η.Ε.Α, τα τριτοβάθμια συνδικαλιστικά όργανα και οι τριτοβάθμιες επαγγελματικές ενώσεις δικαιούνται έκπτωσης πενήντα τοις εκατό (50%) επί της ετήσιας συνδρομής.
- Το ποσό υπέρ ΤΑ.Π.Ε.Τ. (5% επί του ποσού συνδρομής), καταβάλλεται ολόκληρο (Κ.Α.Ε. 3512) και υπολογίζεται πριν την έκπτωση.
- Στην Ταχυδρομική συνδρομή του τεύχους Α.Σ.Ε.Π. δεν γίνεται έκπτωση.

Πληροφορίες για δημοσιεύματα που καταχωρίζονται στα Φ.Ε.Κ. στο τηλ.: 210 5279000.
Φωτοαντίγραφα παλαιών Φ.Ε.Κ.: Μάρνη 8, τηλ.: 210 8220885, 210 8222924, 210 5279050.

Τα φύλλα όλων των τευχών της Εφημερίδας της Κυβερνήσεως διατίθενται δωρεάν σε ηλεκτρονική μορφή από την ιστοσελίδα του Εθνικού Τυπογραφείου (www.et.gr)

Ηλεκτρονική Διεύθυνση: http://www.et.gr - e-mail: webmaster.et@et.gr

ΟΙ ΥΠΗΡΕΣΙΕΣ ΕΞΥΠΗΡΕΤΗΣΗΣ ΠΟΛΙΤΩΝ ΛΕΙΤΟΥΡΓΟΥΝ ΚΑΘΗΜΕΡΙΝΑ ΑΠΟ 08:00 ΜΕΧΡΙ 13:30



ΑΠΟ ΤΟ ΕΘΝΙΚΟ ΤΥΠΟΓΡΑΦΕΙΟ
ΚΑΠΟΔΙΣΤΡΙΟΥ 34 * ΑΘΗΝΑ 104 32 * ΤΗΛ. 210 52 79 000 * FAX 210 52 21 004